

## Ref. 004 INSTALACIÓN DE BARRIDO

CIMENTS DE BALEARS – Palma de Mallorca

### DATOS PRINCIPALES

Sistema de barrido para limpieza de nave de manejo y ensacado de cemento

23 tomas aspiración

Filtro ciclónico de 24 m<sup>2</sup>

Tubería Ø 4"

37 Kw / 3.000 r.p.m.

### SUMINISTRO LLAVE EN MANO

Filtro de mangas tipo ciclónico, con estructura y accesos.

Soplante tipo ROOT


Tuberías de barrido y aire limpio

Instrumentación y válvulas selección camino

Transporte y montaje

Supervisión y puesta en marcha



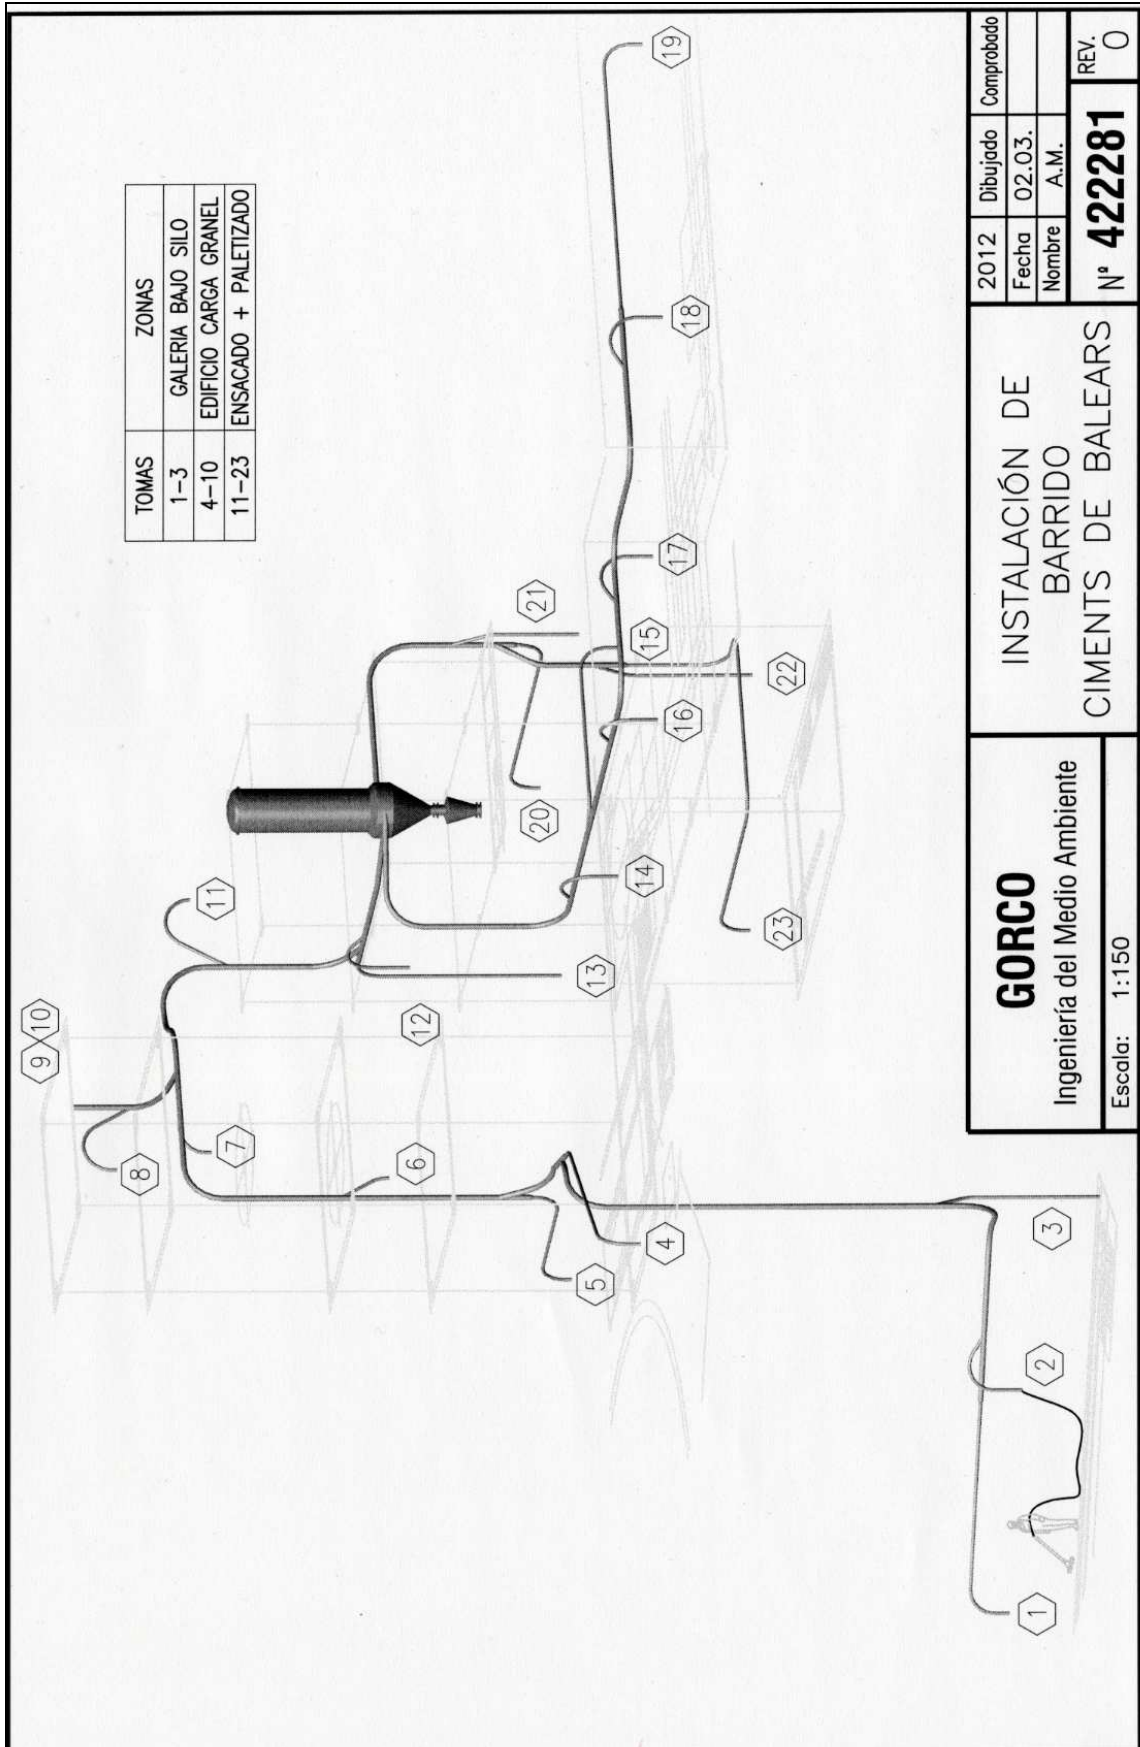

<b>GORCO</b> Ingeniería del Medio Ambiente	INSTALACIÓN DE BARRIDO CIMENTOS DE BALEARS		2012	Dibujado	Comprobado
			Fecha	02.03.	
			Nombre	A.M.	
Escala: 1:150		Nº	422281		REV. 0